


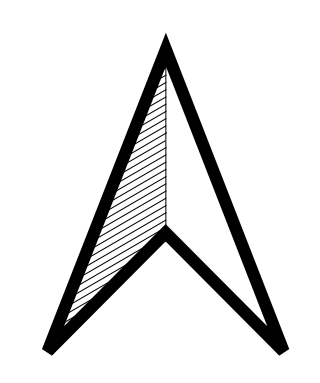

DISPOSITIONS REGLEMENTAIRES


— Cote

■ Secteur de nuisance acoustique

 Communauté d'Agglomération de Haguenau

PLAN LOCAL D'URBANISME

COMMUNE DE HAGUENAU

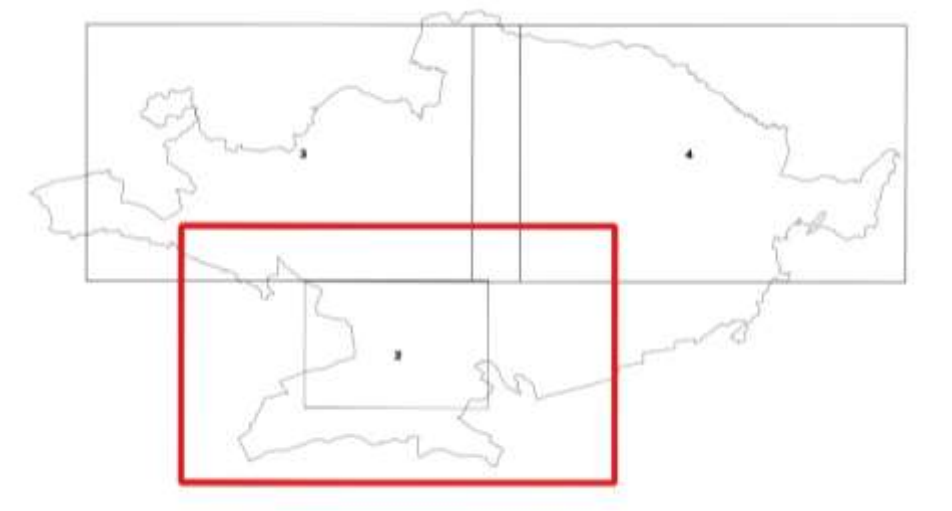

Infrastructures touchées par des mesures d'isolement acoustiques

Planche 2/4

Echelle 1/10000

19/11/2012	Approbation
22/09/2014	Modification n° 1
19/09/2016	Modification n° 2
26/09/2017	Mise à jour n° 1
13/09/2018	Modification n° 3
23/04/2019	Mise à jour n° 2
27/06/2019	Modification n° 4

MISE A JOUR N° 3

VU POUR ETRE ANNEXE A L'ARRETE DE CE JOUR

A Haguenau
Le 30 juillet 2020

Le Vice-Président,
Jean-Lucien NETZER

