


PLAN LOCAL D'URBANISME

COMMUNE DE HAGUENAU

MODIFICATION N° 6

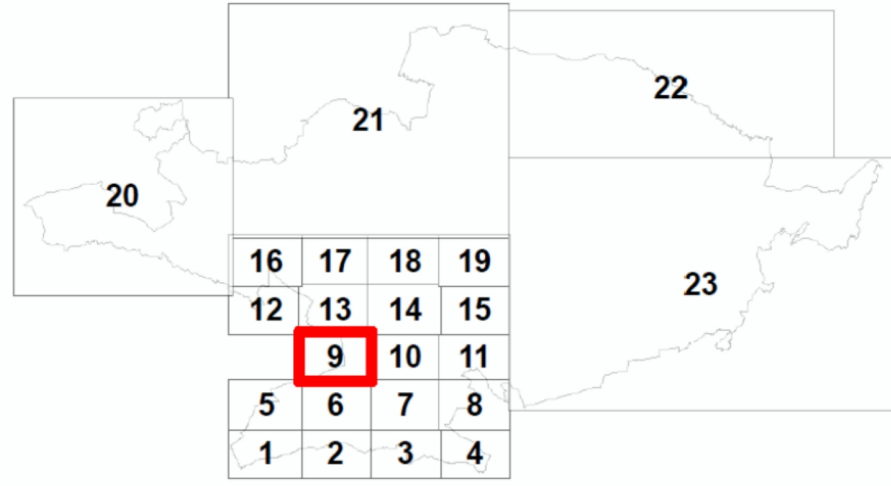

5. PLAN DE ZONAGE N°9 ECHELLE 1/2000



19/11/2012
22/09/2014
19/09/2016
28/09/2017
13/09/2018
23/04/2019
27/06/2019
30/07/2020
08/03/2021
15/04/2021
09/12/2021
28/10/2022
08/07/2024

Approbation
Modification n° 1
Modification n° 2
Mise à jour n° 1
Modification n° 3
Mise à jour n° 2
Modification n° 4
Mise à jour n° 3
Mise à jour n° 4
Modification simplifiée n° 1
Modification n° 5
Mise à jour n° 5
Mise à jour n° 6

MODIFICATION N°6 DOSSIER APPROUVÉ

« Vu pour être annexé à la délibération du
conseil communautaire du 15 mai 2025 »

À Haguenau
Le 15 mai 2025

Le Vice-Président
Jean-Lucien NETZER

DISPOSITIONS REGLEMENTAIRES

ZONAGE

- ● ● Limite de zone
- UA** Désignation de la zone
- ■ ■ Périmètre en attente de projet

EMPLACEMENTS RESERVES

- A : voie ou passage public à créer
- B : voie ou passage public à élargir
- C : ouvrage public, installation d'intérêt général ou espace vert
- B3 Numéro d'opération

PROTECTIONS

- Espace boisé classé à conserver ou à créer
- Secteur inondable

AUTRES DISPOSITIONS

- Ligne de construction
- Maison de maître
- Marge de recul des constructions et cotation
- Orientations d'Aménagement et de programmation

