



SYNDICAT DES EAUX ET DE L'ASSAINISSEMENT DU BAS-RHIN

(ARRÊTÉ MINISTÉRIEL DU 26-12-1958 MODIFIÉ)

ESPACE EUROPÉEN DE L'ENTREPRISE - SCHILTIGHEIM - B.P. 10020

67013 STRASBOURG - CEDEX

Ensemble dans l'exigence

PLU

Plan Local d'Urbanisme

COMMUNE DE KRAUTWILLER

Plan du réseau de distribution

Création du plan : 11-06-2008

Mise à jour réseaux :

Dessiné par : V. HAXAIRE

Report des extensions : 30-05-2012

sur la base du Plan de Zonage

reçu le 10-05-2012

Commentaires :


Dernier PI - PA : 11

Dernier Hydrant : /


Légende PLU:

----- Conduite AEP à prévoir

Tableau d'assemblage :

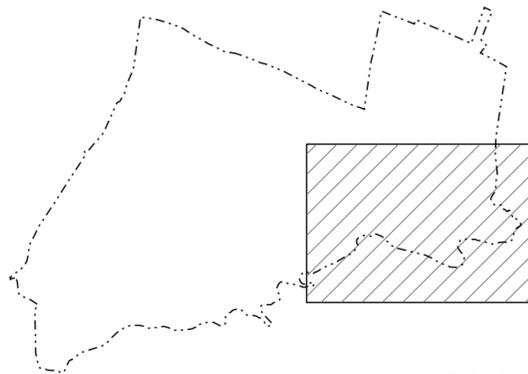

Echelle: 1/2000

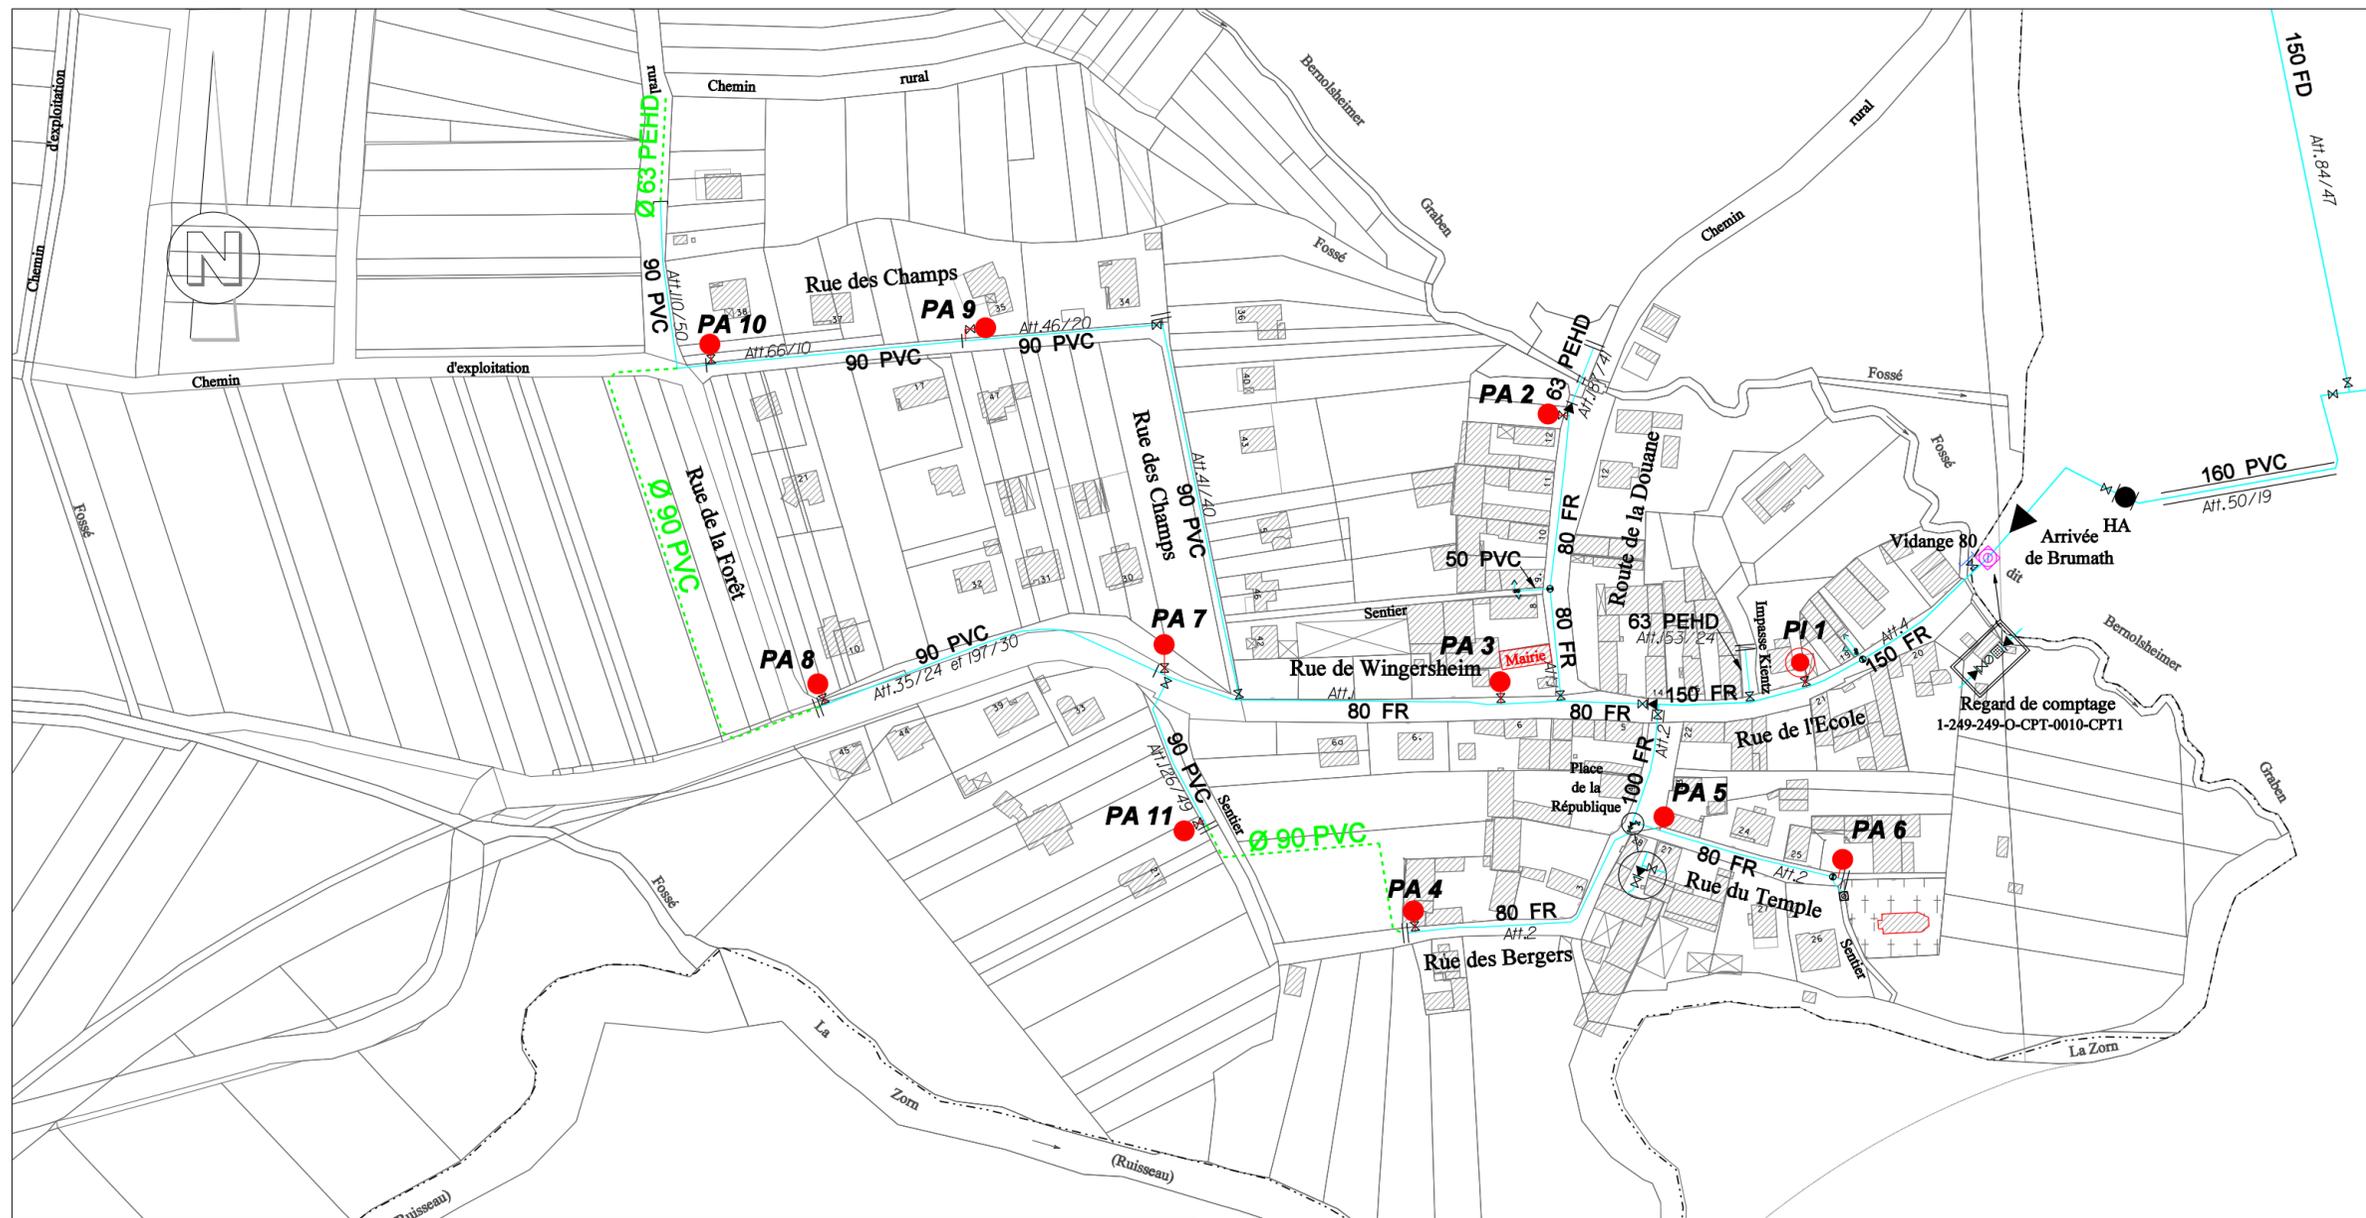

Légende Eau Potable :

- | | | |
|----------------------------------|--|------------------------------|
| Réseau d'eau (Brute) | Réservoir | Branchement |
| Réseau d'eau (Basse pression) | Station de pompage | Regard de comptage |
| Réseau d'eau (Haute Pression) | Station relais | Ventouse |
| Réseau d'eau (Moyenne Pression) | Station de traitement | Cône de réduction |
| Vanne ouverte | Source | Hydrant d'Aération (HA) |
| Vanne fermée | Puits | Vidange, Purge ou Aération |
| Robinet prise | Brise-charge | Bouchon |
| Poteau d'Incendie (PI) | Réducteur ou Stabilisateur de pression | Plaque pleine |
| Poteau Auxiliaire (PA) | Compteur | Séparateur de tronçons |
| Hydrant (H) | Stabilisateur d'écoulement | Borne fontaine |
| Citerne Incendie (Raccordée) | Filtre à tamis | Conduite de vidange |
| Citerne Incendie (Non raccordée) | Clapet anti retour | 250 PVC |
| Puits d'incendie (Non raccordé) | Crépine | 64 |
| Vanne d'incendie | Pompe | Att. ./. Numéro de l'attache |