SYNDICAT DES EAUX ET DE L'ASSAINISSEMENT
ALSACE - MOSELLE
(ARRÊTÉ MINISTÉRIEL DU 26-12-1958 MODIFIÉ)
Espace Européen de l'Entreprise - Schiltigheim - CS 10 020 - 67 013 Strasbourg CEDEX

SIVU DE LA RÉGION DE BRUMATH

Réseau d'Assainissement Intercommunal

PLAN GÉNÉRAL

ADRESSES	NUMEROS	Refoulement	Relèvement	Pompes	Gare de Lancement	Télégestion
STATIONS DE COLLECTE						
BRUMATH Rue de la Gare	1		oui	2	non	oui
BRUMATH Complexe Sportif	2	oui		2	non	non
BRUMATH Place Victor Fischer	3		oui	2	non	oui
BRUMATH Stephansfeld	4	oui		2	oui	oui
STATIONS DE TRANSPORT						
BERNOLSHEIM Rue des Vignes	20	oui		2	oui	oui
BILWISHEIM Rue de Mittelschaeffolsheim	21	oui		2	oui	oui
DONNENHEIM Rue du Canal	22	oui		2	oui	oui
KRAUTWILER Rue de l'Ecole	23		oui	2	non	oui
KRIEGSHEIM Rue Principale	24	oui		2	oui	oui
ROTTELSHEIM Rue de Brumath	25	oui		2	oui	oui
WINGERSHEIM Rue du Noyer	26	oui		2	oui	oui

Création du plan : 16-04-2004
Mise à jour : 24-04-2018
Dessiné par : P. KLING
Validé par : S. ROHMER
J. BECKER

Echelle : 1/20 000

Légende:

- Station d'épuration
- Station de relèvement ou de refoulement
- Déversoir d'orage
- Bassin d'orage
- Régulateur de débit
- Séparateur d'hydrocarbures
- Regard de mise en charge
- Chambre à vannes
- Réseau d'assainissement communal gravitaire
- Réseau d'assainissement communal sous pression
- Réseau d'assainissement intercommunal gravitaire
- Réseau d'assainissement intercommunal sous pression
- Numérotation des Stations de collecte
- Numérotation des Stations de transport
- Numérotation des Ouvrages Sensibles
- Numérotation des Vannes pour hautes eaux
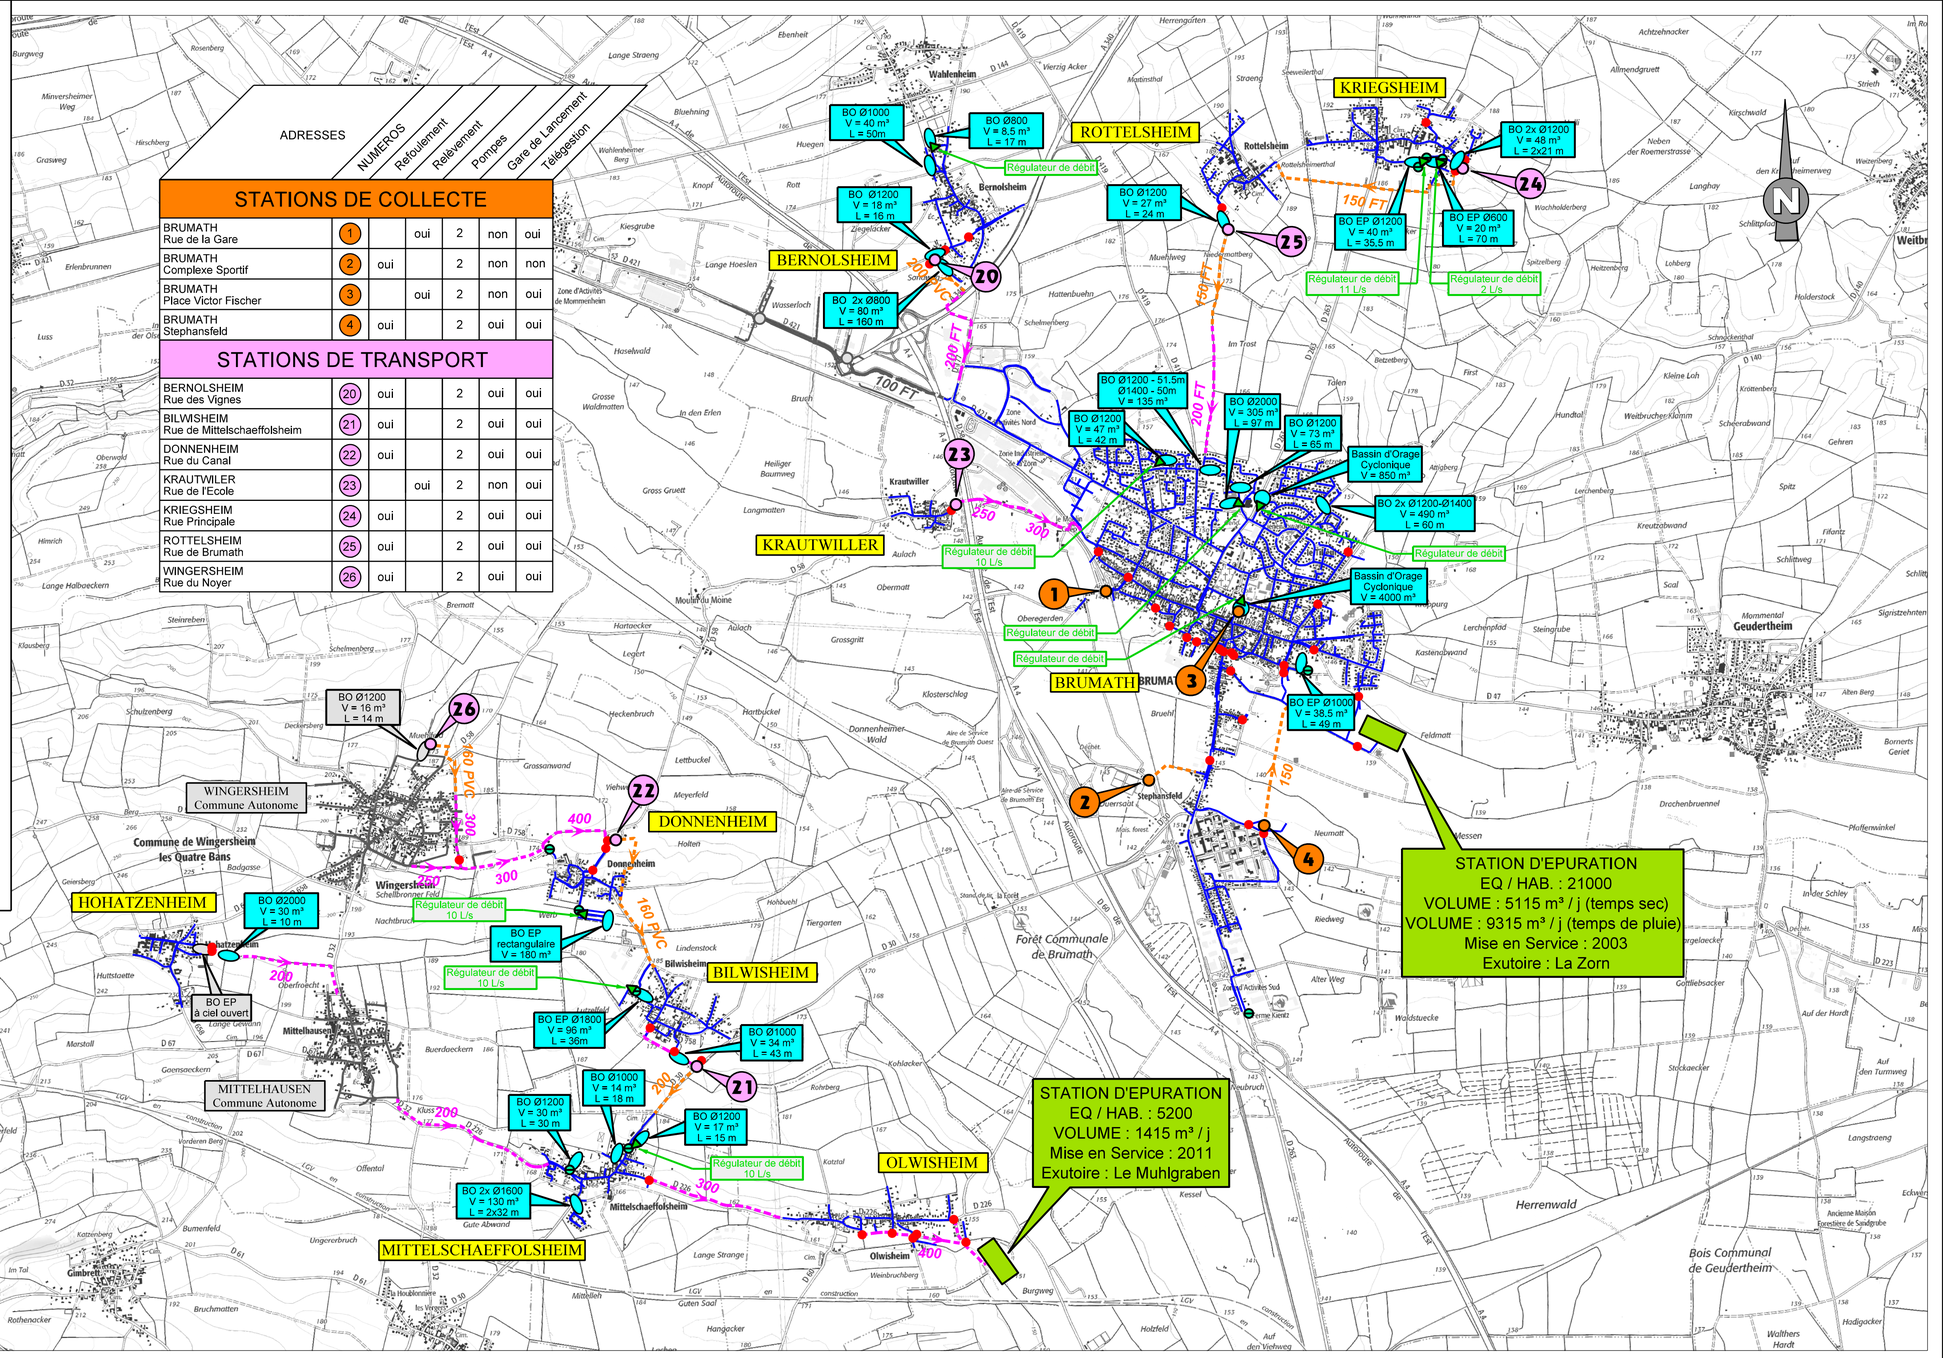
Reproduction soumise à l'autorisation préalable du SDEA * SCAN25 - IGN Paris - Reproduction Interdite - Licence n°9278