

# PLAN LOCAL D'URBANISME

COMMUNES DE DAUENDORF, HUTTENDORF, MORSCHWILLER,  
OHLUNGEN, SCHWEIGHOUSE SUR MODER, UHLWILLER ET  
WINTERSHOUSE


## Règlement graphique – Uhlwiller sud 1/2000<sup>ème</sup> (2/2)

19/09/2016	Approbation
29/05/2017	Mise à jour n° 1
29/06/2017	Modification simplifiée n° 1
19/03/2018	Mise à jour n° 2
23/04/2019	Mise à jour n° 3
12/11/2020	Modification simplifiée n° 2
09/03/2021	Mise à jour n° 5

**MODIFICATION N°1**  
**DOSSIER APPROUVE**  
"Vu pour être annexé à la délibération du conseil  
communautaire du 24 mars 2022"

A Haguenau  
Le 24 mars 2022

Le Vice-Président,  
Jean-Lucien NETZER

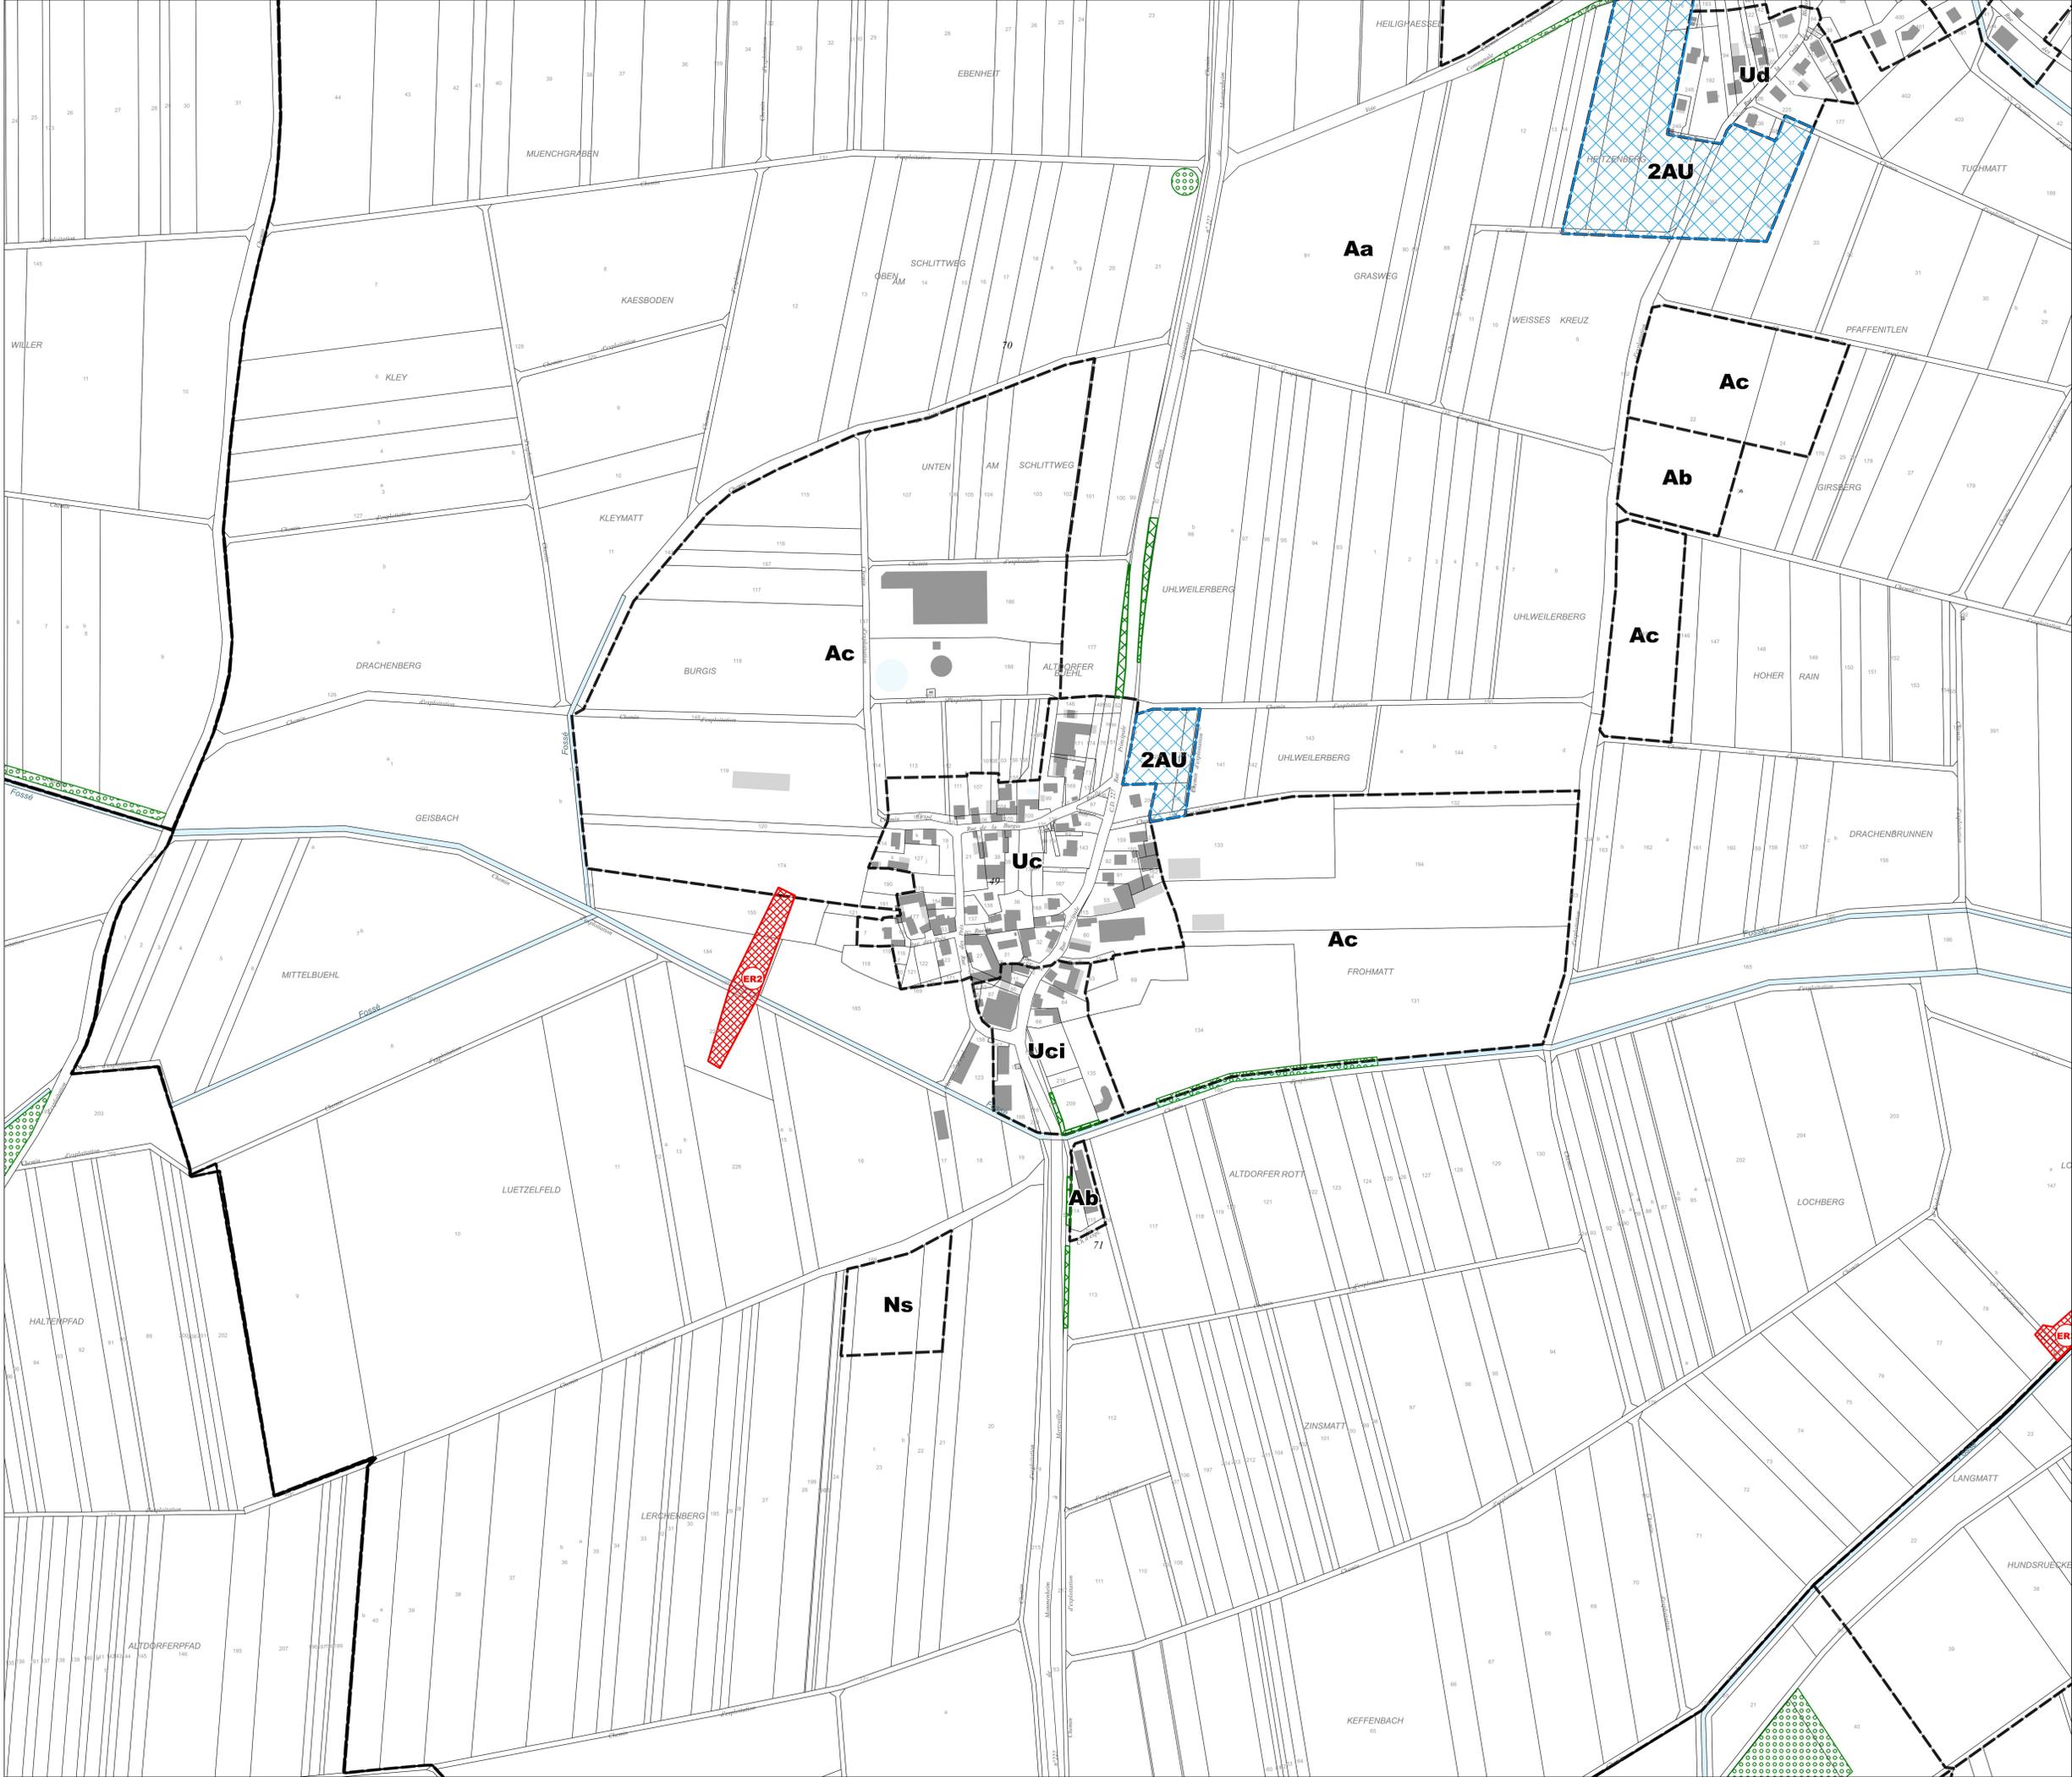

### Zonage réglementaire

☐ Limites de zones

### Prescriptions

- ▨ Emplacement réservé
- ▨ Espace boisé classé
- ▨ Élément de paysage
- ▨ Orientations d'aménagement
- Recul spécifique imposé aux constructions et installations le long de la voie ferrée et des boisements

### Informations

- Périmètre de protection de captage immédiat
- ▨ Périmètre de protection de captage rapproché
- ▨ Périmètre de protection de captage éloigné
- ▨ Secteur identifié au titre de l'article L.151-15 du code de l'urbanisme

### PAC de la Moder

- Classes d'aléas
- ▨ Très Fort
  - ▨ Fort
  - ▨ Moyen
  - ▨ Faible
  - ▨ Bande arrière-digue
  - ▨ Cotes des plus hautes eaux - référentiel altimétrique NGF-IGN69

