PLUI

- Plan Local d'Urbanisme Intercommunal -

SIVOM de SCHWEIGHOUSE-SUR-MODER

SCHWEIGHOUSE-SUR-MODER
PERIMETRE DE SCHWEIGHOUSE-SUR-MODER ET ENVIRONS

SDEA
SYNDICAT DES EAUX ET DE L'ASSAINISSEMENT ALSACE-MOSELLE
Espace Européen de l'Entreprise - 1 rue de Rome - BP 10020 - SCHILTIGHEIM
67013 STRASBOURG Cedex

ATIP
Agence Territoriale d'Ingénierie Publique
TERRITOIRE SUD 53 rue de Sélestat 67210 OBERNAI

REVISION DU PLUI
APPROBATION
Vu pour être annexé à la délibération du comité directeur du 19 septembre 2016
A Schweighouse-sur-Moder, le 20 septembre 2016
Le Président, Philippe SPECHT

Création du plan : 02/05/2013
Mise à jour réseaux : 24/11/2014
Dessinateur : D. GACKEL
Report des extensions : 12/08/2015
sur la base du Plan de Zonage
reçu le : 21/05/2015

Tableau d'assemblage :
Schweighouse-sur-Moder
Planche : 1/1
Echelle : 1/ 2000

Légende PLU :
- EU — Extension proposée: réseau séparatif eaux usées
- EP — Extension proposée: réseau séparatif eaux pluviales

Réseau d'assainissement

Légende :

Réseau unitaire	Regard DO	Surverse	Bassin dessableur
Réseau d'eau pluviale	Regard de visite	Exutoire	Bassin d'orage
Réseau séparatif	Regard enterré	Tête de déversement	Séparateur d'hydrocarbures
Réseau intercommunal	Regard dessableur	Entrée fossé sans dessableur	Bassin d'infiltration
Refoulement communal	Regard de chasse	Entrée fossé avec dessableur	Station de refoulement
Refoulement intercommunal	Regard avec chute	Clapet	Station de relèvement
Drainage	Puisard	Régulateur de débit	Regard de mise en charge
Décharge communale	Bouche d'égout siphonnée	Ventouse	Chambre à vannes
Décharge intercommunale	Bouche d'égout non siphonnée	Vidange	Station d'épuration
Pression descendante	Bouche d'égout caniveau	Vanne	Fontaine
Rejet station d'épuration	Regard de branchement	Anti-bélier	Câble ouvrage
Réseau non rétrocédé	Branchement	Siphon	Plan de récolement
Réseau hors compétence			
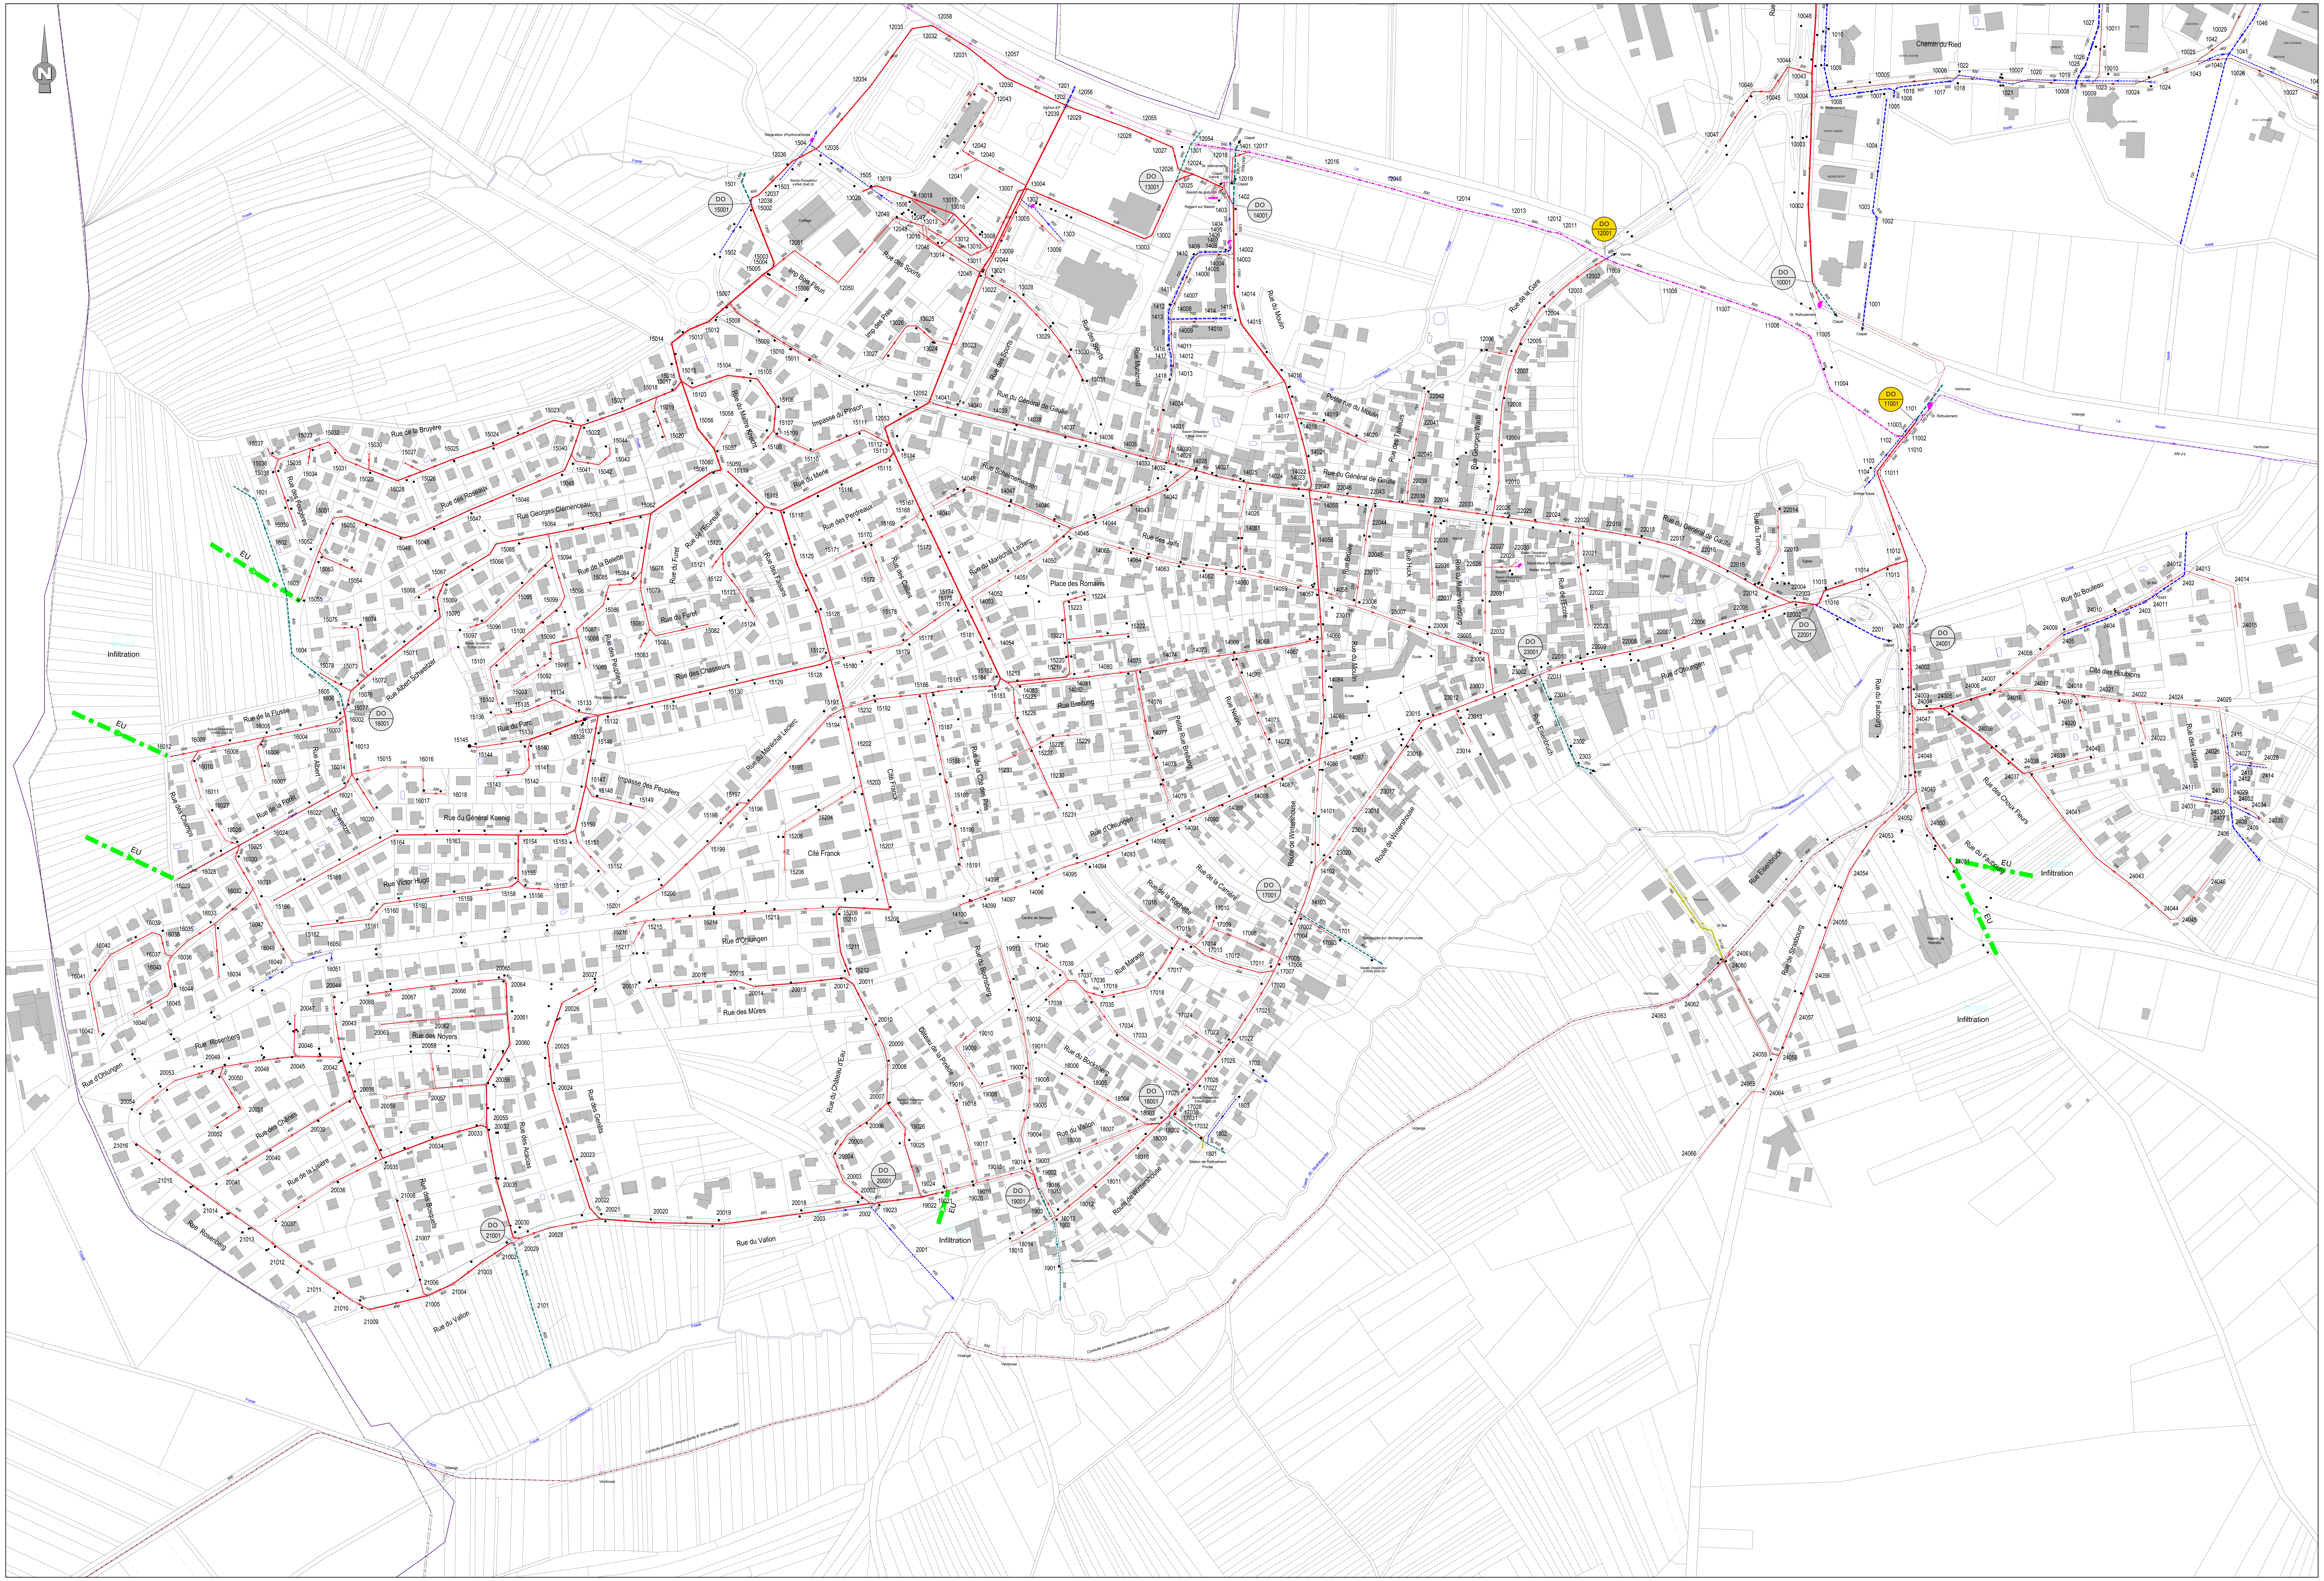
Reproduction soumise à l'autorisation préalable du SDEA * SCAN25 - IGN Paris - Reproduction Interdite - Licence n°9278