

PLAN LOCAL D'URBANISME INTERCOMMUNAL

COMMUNES DE DAUENDORF, HUTTENDORF, MORSCHWILLER,
OHLUNGEN, SCHWEIGHOUSE SUR MODER, UHLWILLER ET
WINTERSHOUSE



PLAN DES SERVITUDES D'UTILITE PUBLIQUE – PARTIE OUEST 1/7000^{ème}

19/09/2016 Approbation
29/05/2017 Mise à jour n° 1
29/06/2017 Modification simplifiée n° 1
19/03/2018 Mise à jour n° 2
23/04/2019 Mise à jour n° 3
12/11/2020 Modification simplifiée n° 2
15/06/2020 Mise à jour n° 4

MISE A JOUR N°5
Vu pour être annexé à l'arrêté de ce jour

A Haguenau
Le 9 mars 2021

Le Vice-Président,
Jean-Lucien NETZER

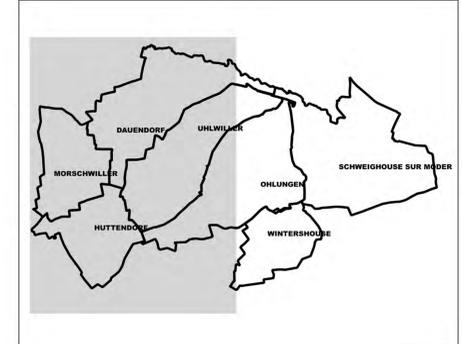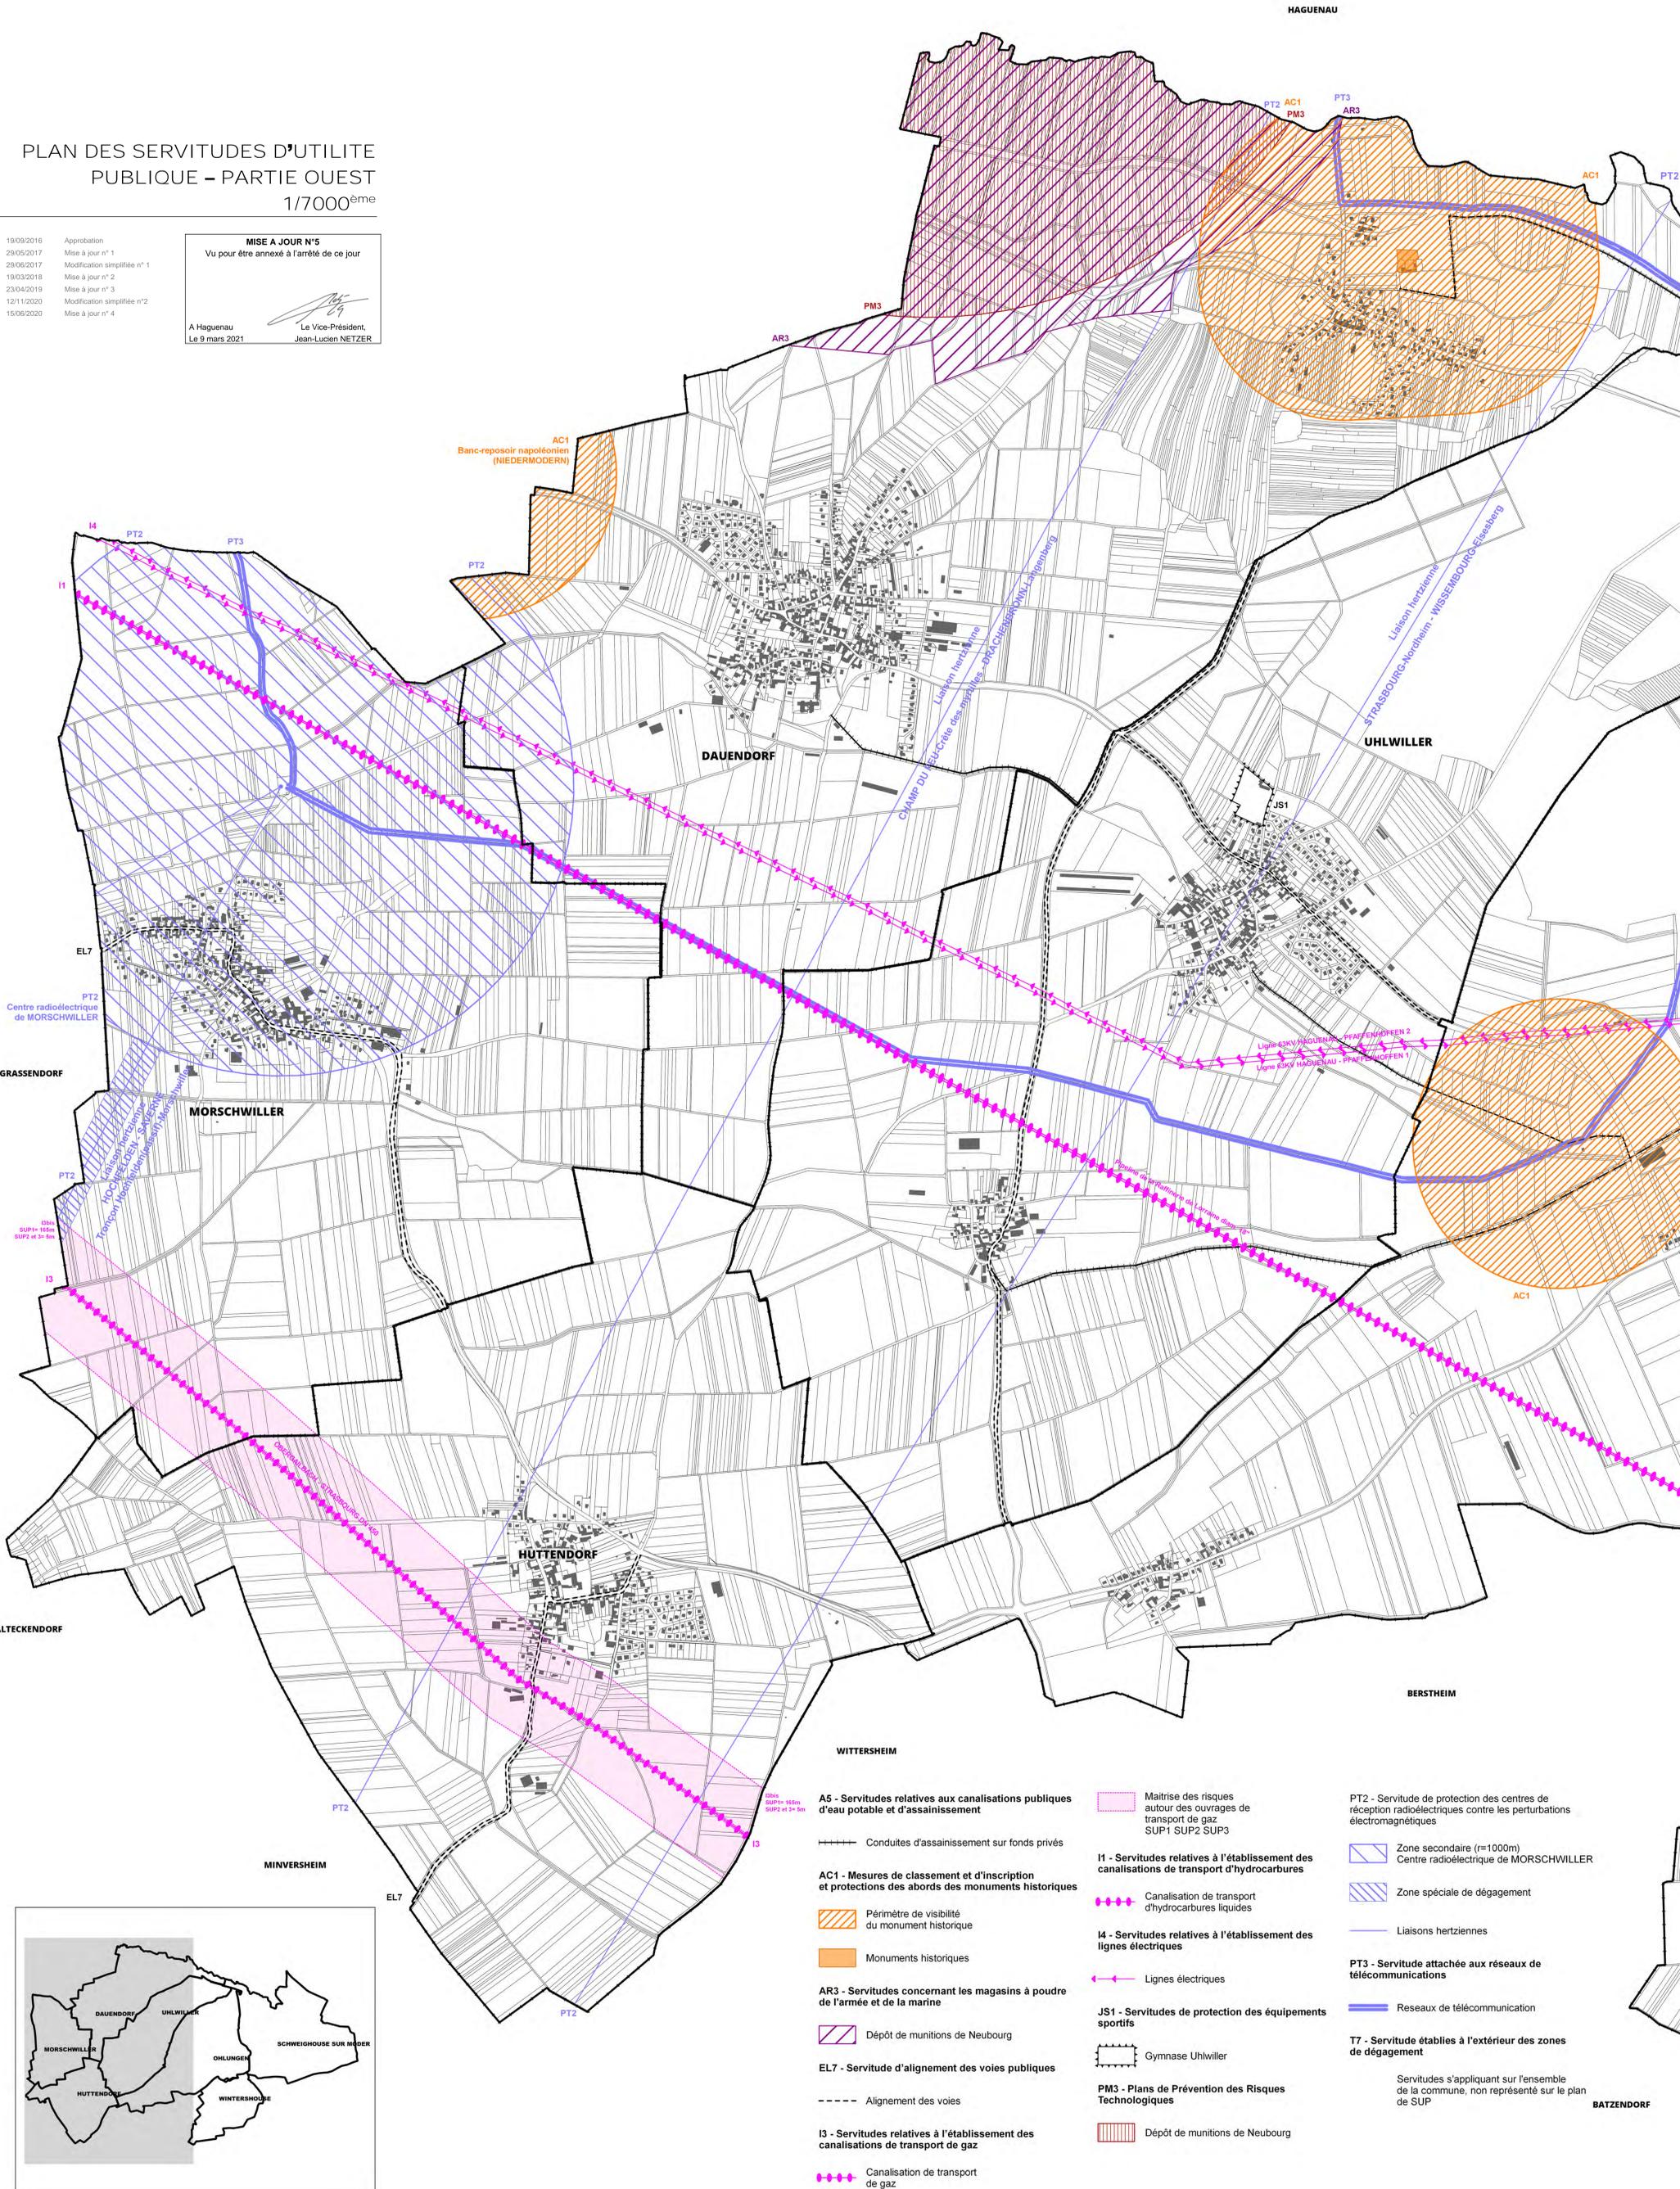

- A5 - Servitudes relatives aux canalisations publiques d'eau potable et d'assainissement**
 - Conduites d'assainissement sur fonds privés
- AC1 - Mesures de classement et d'inscription et protections des abords des monuments historiques**
 - Périmètre de visibilité du monument historique
 - Monuments historiques
- AR3 - Servitudes concernant les magasins à poudre de l'armée et de la marine**
 - Dépôt de munitions de Neubourg
- EL7 - Servitude d'alignement des voies publiques**
 - Alignement des voies
- I3 - Servitudes relatives à l'établissement des canalisations de transport de gaz**
 - Canalisation de transport de gaz
- Maitrise des risques autour des ouvrages de transport de gaz SUP1 SUP2 SUP3**
- I1 - Servitudes relatives à l'établissement des canalisations de transport d'hydrocarbures**
 - Canalisation de transport d'hydrocarbures liquides
- I4 - Servitudes relatives à l'établissement des lignes électriques**
 - Lignes électriques
- JS1 - Servitudes de protection des équipements sportifs**
 - Gymnase Uhlwiller
- PM3 - Plans de Prévention des Risques Technologiques**
 - Dépôt de munitions de Neubourg
- PT2 - Servitude de protection des centres de réception radioélectriques contre les perturbations électromagnétiques**
 - Zone secondaire (r=1000m) Centre radioélectrique de MORSCHWILLER
 - Zone spéciale de dégagement
- Liaisons hertziennes**
- PT3 - Servitude attachée aux réseaux de télécommunications**
 - Reseaux de télécommunication
- T7 - Servitude établies à l'extérieur des zones de dégagement**
 - Servitudes s'appliquant sur l'ensemble de la commune, non représenté sur le plan de SUP

BATZENDORF